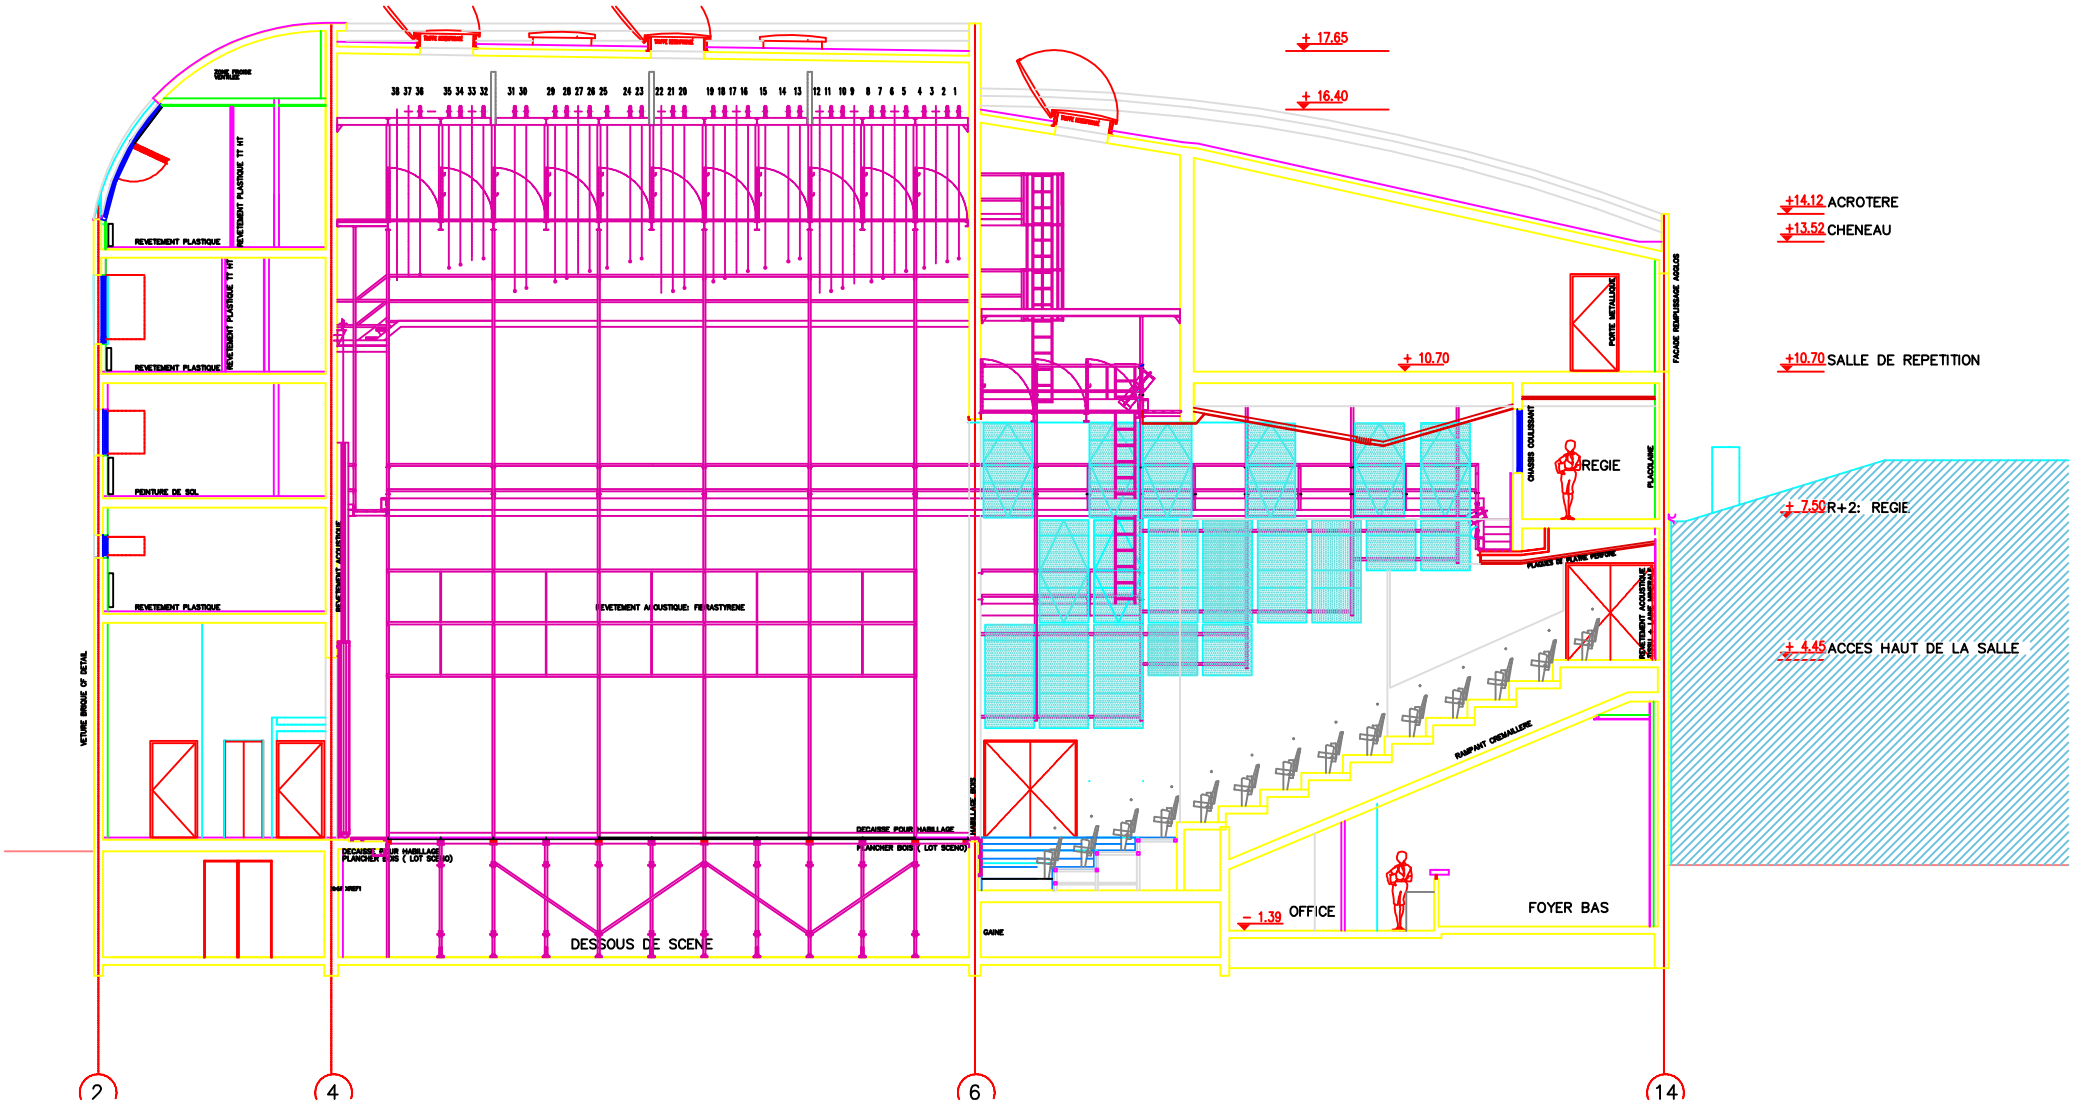
+ 17.65
+ 16.40
+14.12 ACROTERE
+13.52 CHENEAU
+10.70 SALLE DE REPETITION
+ 10.70
+ 7.50 R+2: REGIE
+ 4.45 ACCES HAUT DE LA SALLE
- 1.39 OFFICE
FOYER BAS
REGIE
DESSOUS DE SCENE
REVETEMENT PLASTIQUE
REVETEMENT PLASTIQUE TT HT
PEINTURE DE SOL
REVETEMENT ACOUSTIQUE
REVETEMENT ACOUSTIQUE: FIBRASTYRENE
VETURE BRIQUE 0° BETAL
DECAISSE POUR HABILLAGE
PLANCHER BOIS (LOT SCENO)
HABILLAGE BOIS
GAINE
CHASSIS COULISSANT
PLAQUE METALLIQUE
PORTE METALLIQUE
FACADE REFURBISHE ACIDLUS
RAMPANT CREMAILLERE
2
4
6
14