


# Comédie de Bethune

## Studio-Théâtre

dessus


ech: 1/100

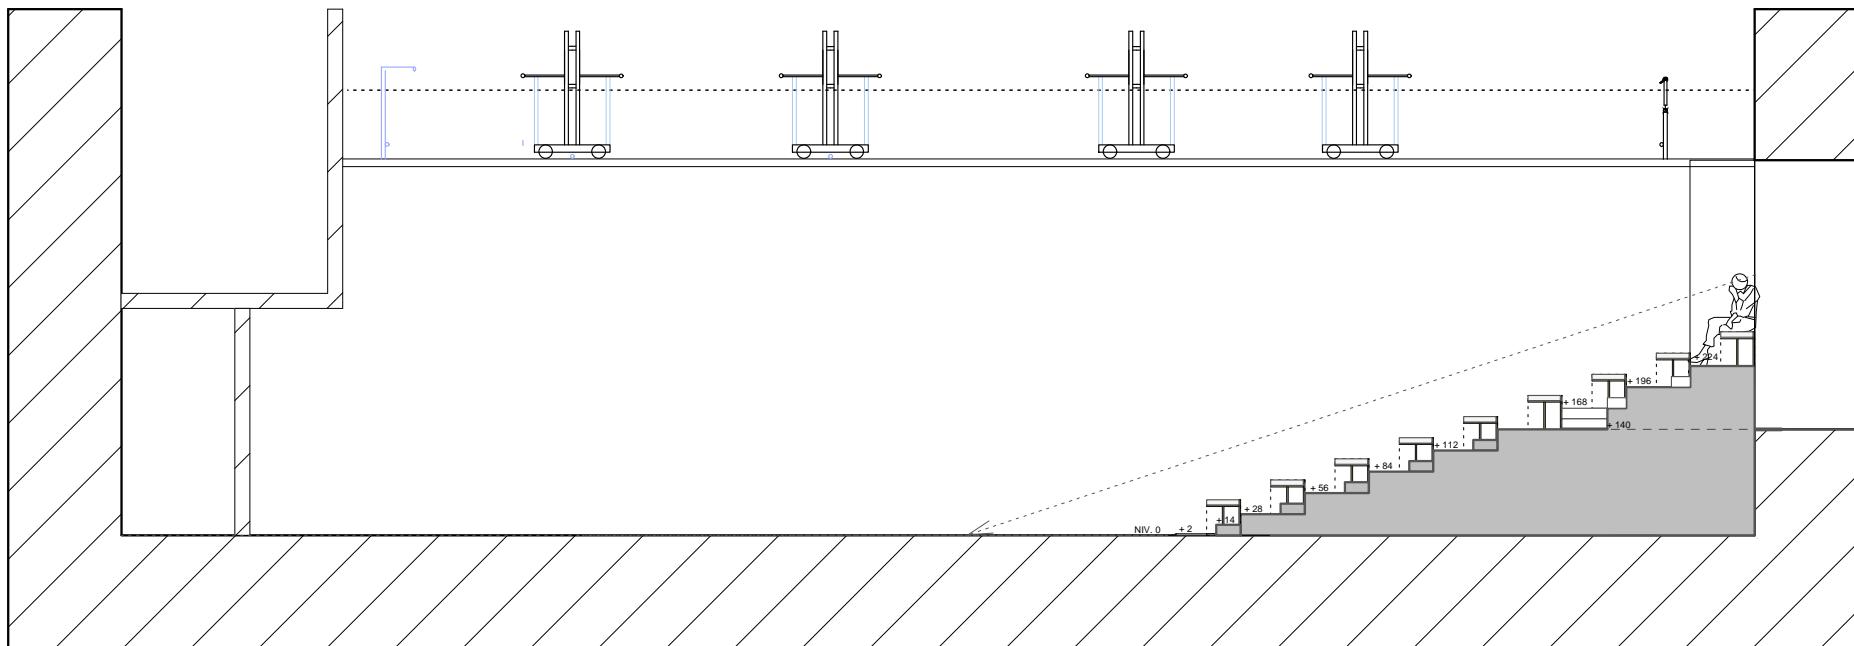

Comédie de Bethune  
Studio-Théâtre

coupe

ech: 1/100

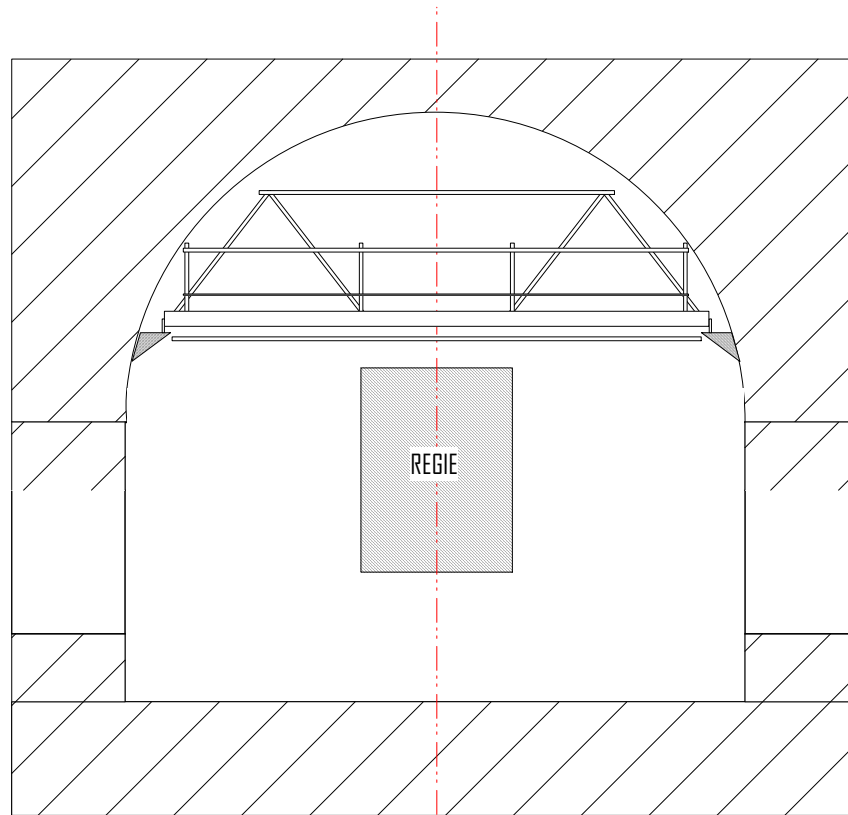

Comédie de Bethune

Studio-Théâtre

face

ech: 1/100