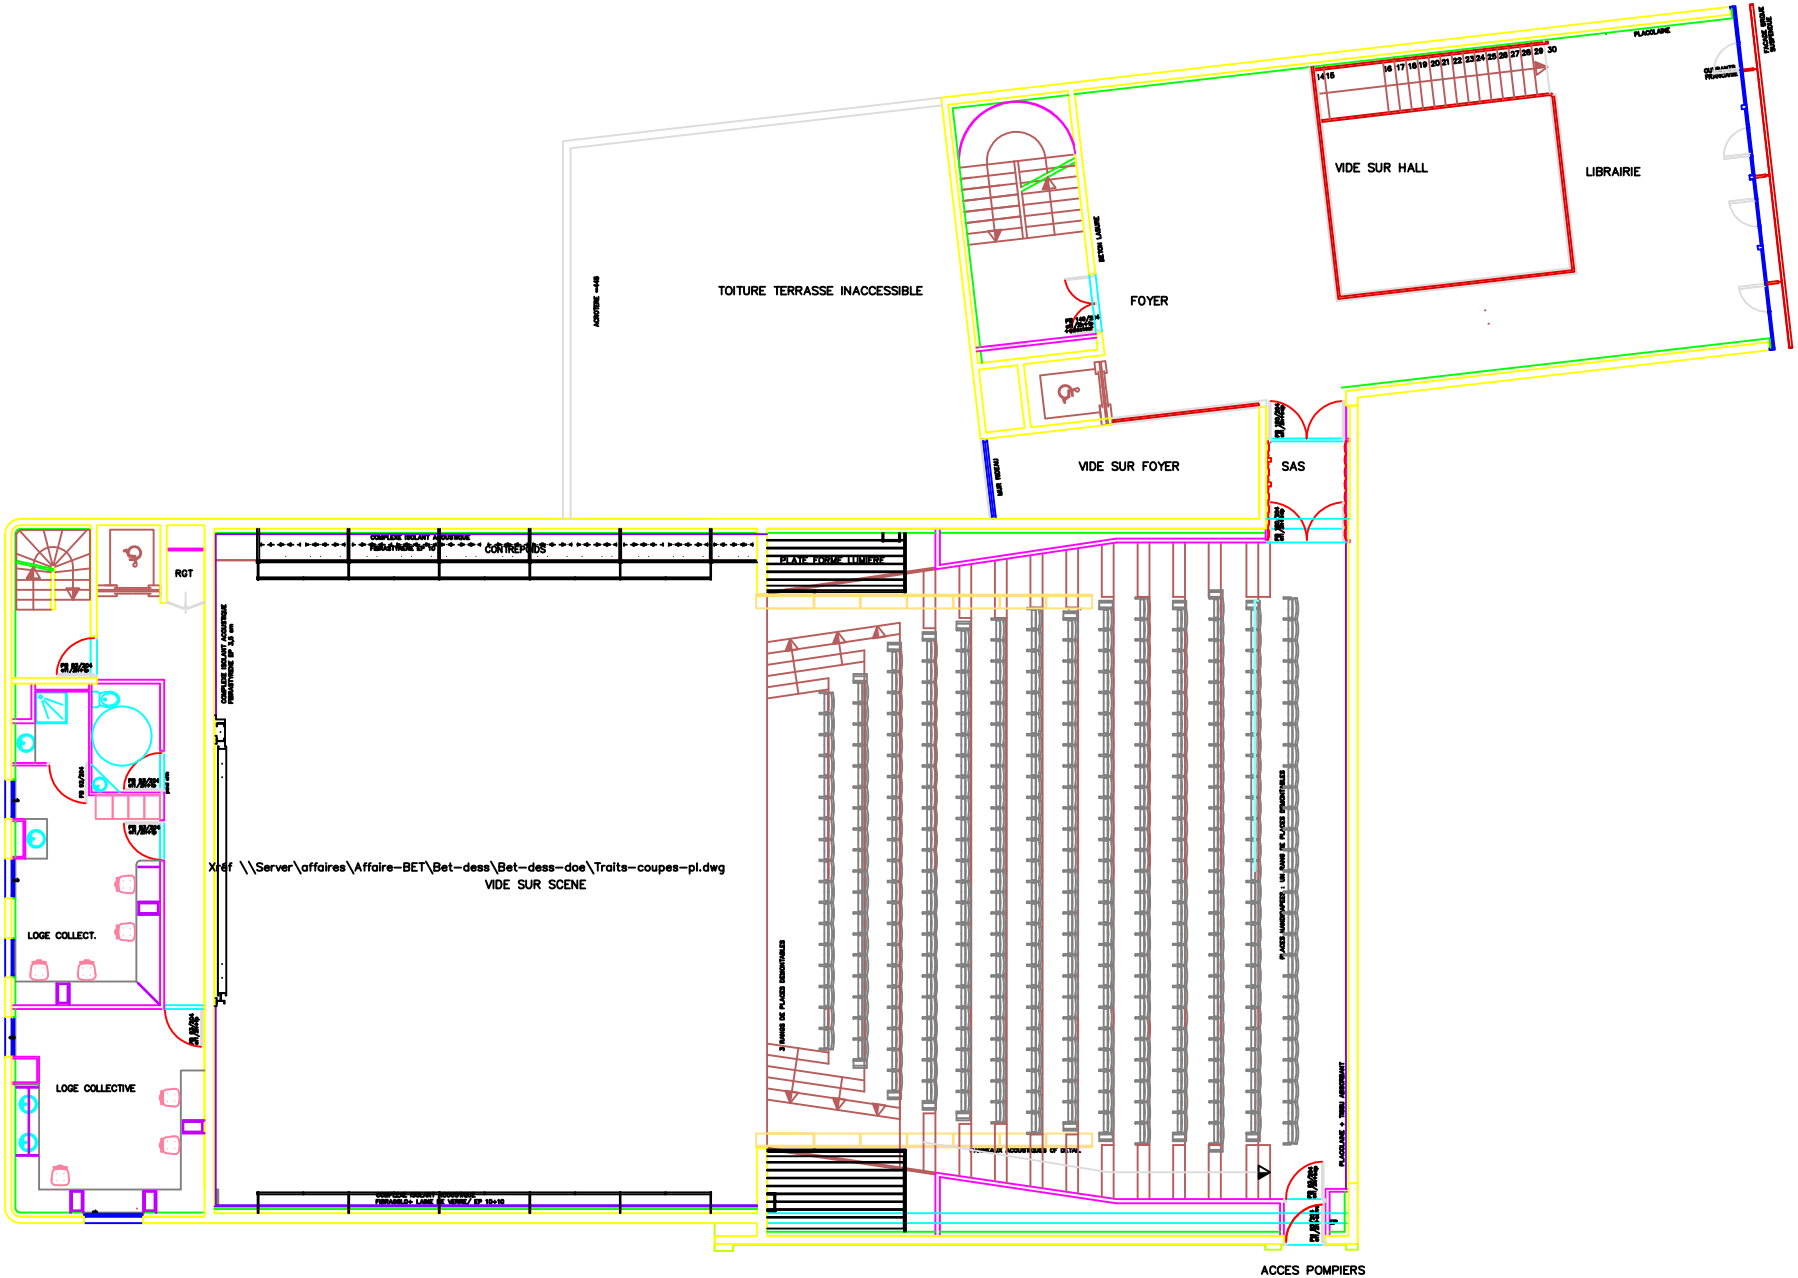
TOITURE TERRASSE INACCESSIBLE
FOYER
VIDE SUR HALL
LIBRAIRIE
VIDE SUR FOYER
SAS
CONTREPOIDS
PLATE-FORME LUMIERE
RGT
LOGE COLLECT.
LOGE COLLECTIVE
Xref \\Server\affaires\Affaire-BET\Bet-dess\Bet-dess-doe\Traits-coupes-pl.dwg
VIDE SUR SCENE
ACCES POMPIERS